


Haus Typ 1

EG
Erdgeschoss

140,18
m²


Häuser
1 - 12

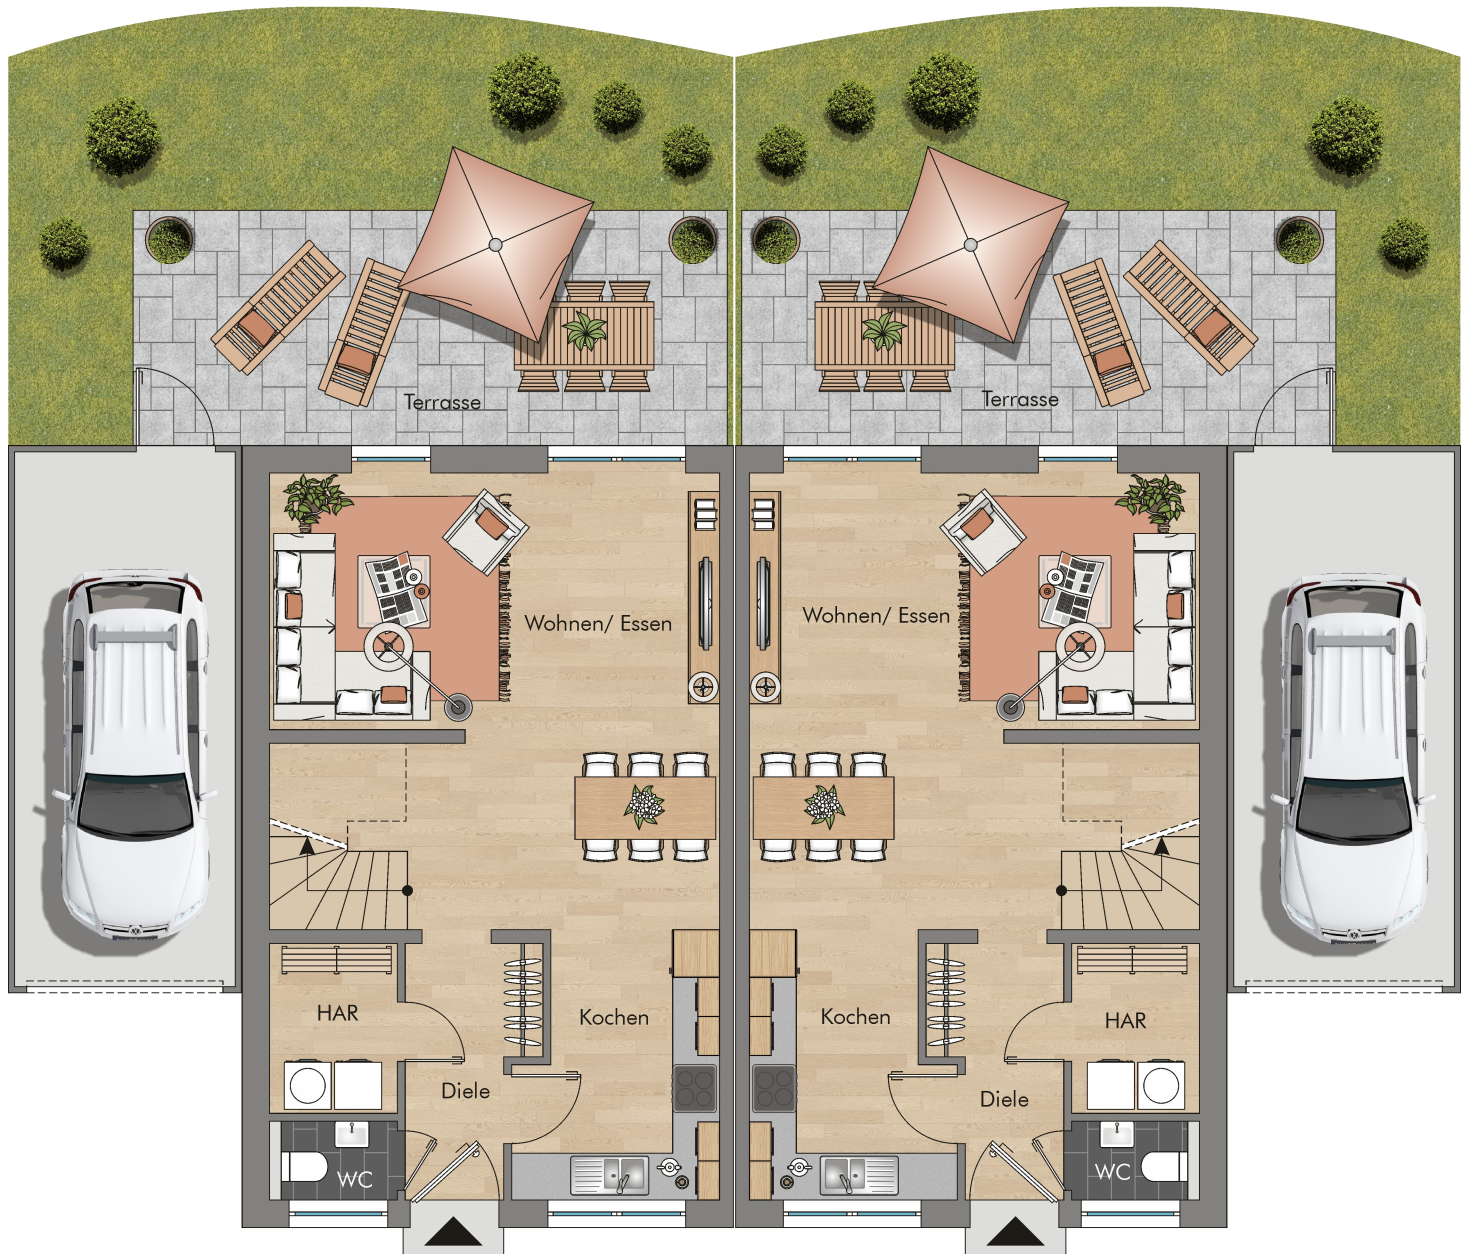

EG Wohnen/ Essen 31,09 m²
Kochen 8,18 m²
WC 1,57 m²
HAR 3,44 m²
Diele 4,71 m²
Terrasse zu 1/2 11,40 m²

OG Kind 1 12,88 m²
Flur OG 2,55 m²
Bad 9,28 m²
Schlafen 18,62 m²
Abstell 2,68 m²

DG Kind 3 17,03 m²
Flur DG 1,25 m²
Kind 2 15,50 m²
gesamt 140,18 m²

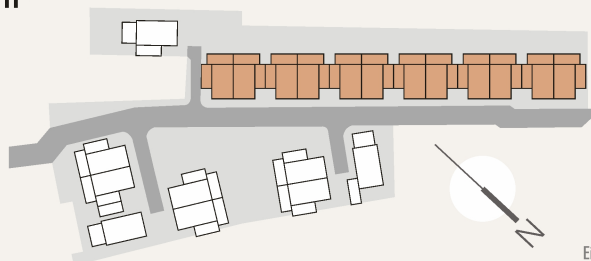

Einrichtung ist Gestaltungsvorschlag. Grundrissänderungen vorbehalten.