


Haus Typ 1

DG
Dachgeschoss

140,18
m²


Häuser
1 - 12

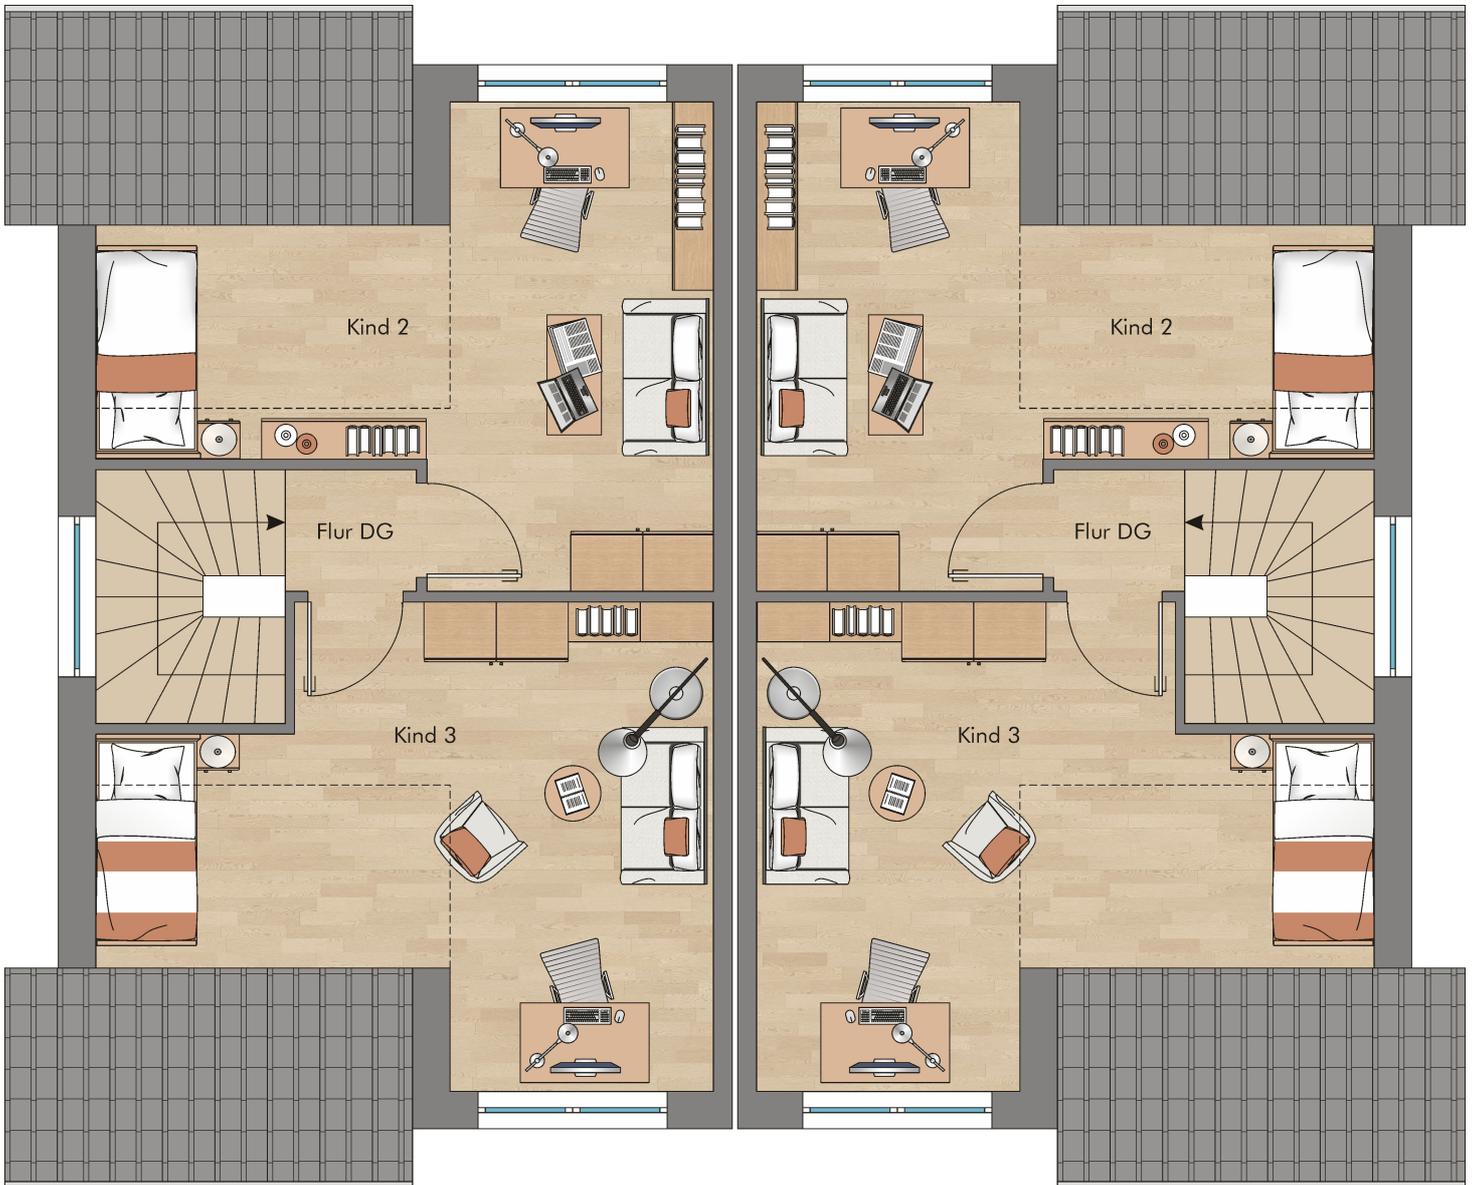

EG Wohnen/ Essen	31,09 m ²
Kochen	8,18 m ²
WC	1,57 m ²
HAR	3,44 m ²
Diele	4,71 m ²
Terrasse zu 1/2	11,40 m ²

OG Kind 1	12,88 m ²
Flur OG	2,55 m ²
Bad	9,28 m ²
Schlafen	18,62 m ²
Abstell	2,68 m ²

DG Kind 3	17,03 m ²
Flur DG	1,25 m ²
Kind 2	15,50 m ²
gesamt	140,18 m²

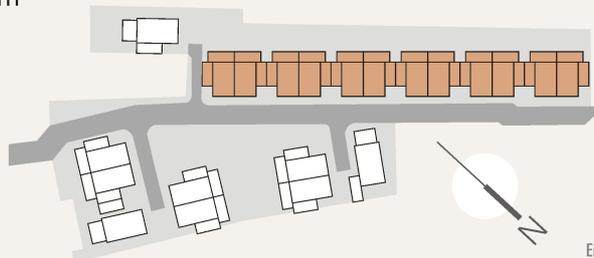

Einrichtung ist Gestaltungsvorschlag. Grundrissänderungen vorbehalten.